


RZUT PIĘTRA
skala 1:100

Schemat budynku-piętra



ZESTAWIENIE POWIERZCHNI PODŁÓG PIĘTRA:

| | | | |
|---|--|--|---|
| 2.1 KORYTARZ+SCHODY 20,46m ² WYKŁADZINA PCV | 2.8 SALA LEKCYJNA 45,66m ² WYKŁADZINA PCV | 2.15 KORYTARZ+SCHODY 43,26m ² GRES | 2.22 WC 7,26m ² GRES |
| 2.2 FOL. GOSPODARZE 2,72m ² GRES | 2.9 SALA LEKCYJNA 45,66m ² WYKŁADZINA PCV | 2.16 SALA LEKCYJNA 24,83m ² WYKŁADZINA PCV | 2.23 FOL. PORZĄDKOWE 5,15m ² GRES |
| 2.3 PRZEDSIONEK WC 2,69m ² GRES | 2.10 SALA LEKCYJNA 51,78m ² WYKŁADZINA PCV | 2.17 MAGAZYN 4,88m ² WYKŁADZINA PCV | 2.24 SŁOWNIA 7,22m ² WYKŁADZINA PCV |
| 2.4 WC 19,86m ² GRES | 2.11 WC 13,46m ² GRES | 2.18 SALA LEKCYJNA 46,45m ² WYKŁADZINA PCV | 2.25 MAGAZYN 6,85m ² WYKŁADZINA PCV |
| 2.5 MAGAZYN 17,41m ² WYKŁADZINA PCV | 2.12 KABINET LEKARSKI 7,12m ² GRES | 2.19 KOMUNIKACJA+KŁ SCHODOWA 65,06m ² GRES | |
| 2.6 SALA LEKCYJNA 56,36m ² WYKŁADZINA PCV | 2.13 KORYTARZ 30,64m ² WYKŁADZINA PCV/GRES | 2.20 SZALNIA 16,13m ² GRES | |
| 2.7 SALA LEKCYJNA 45,56m ² WYKŁADZINA PCV | 2.14 ARCHIWUM 13,10m ² GRES | 2.21 NATRYSKI 11,68m ² GRES | |

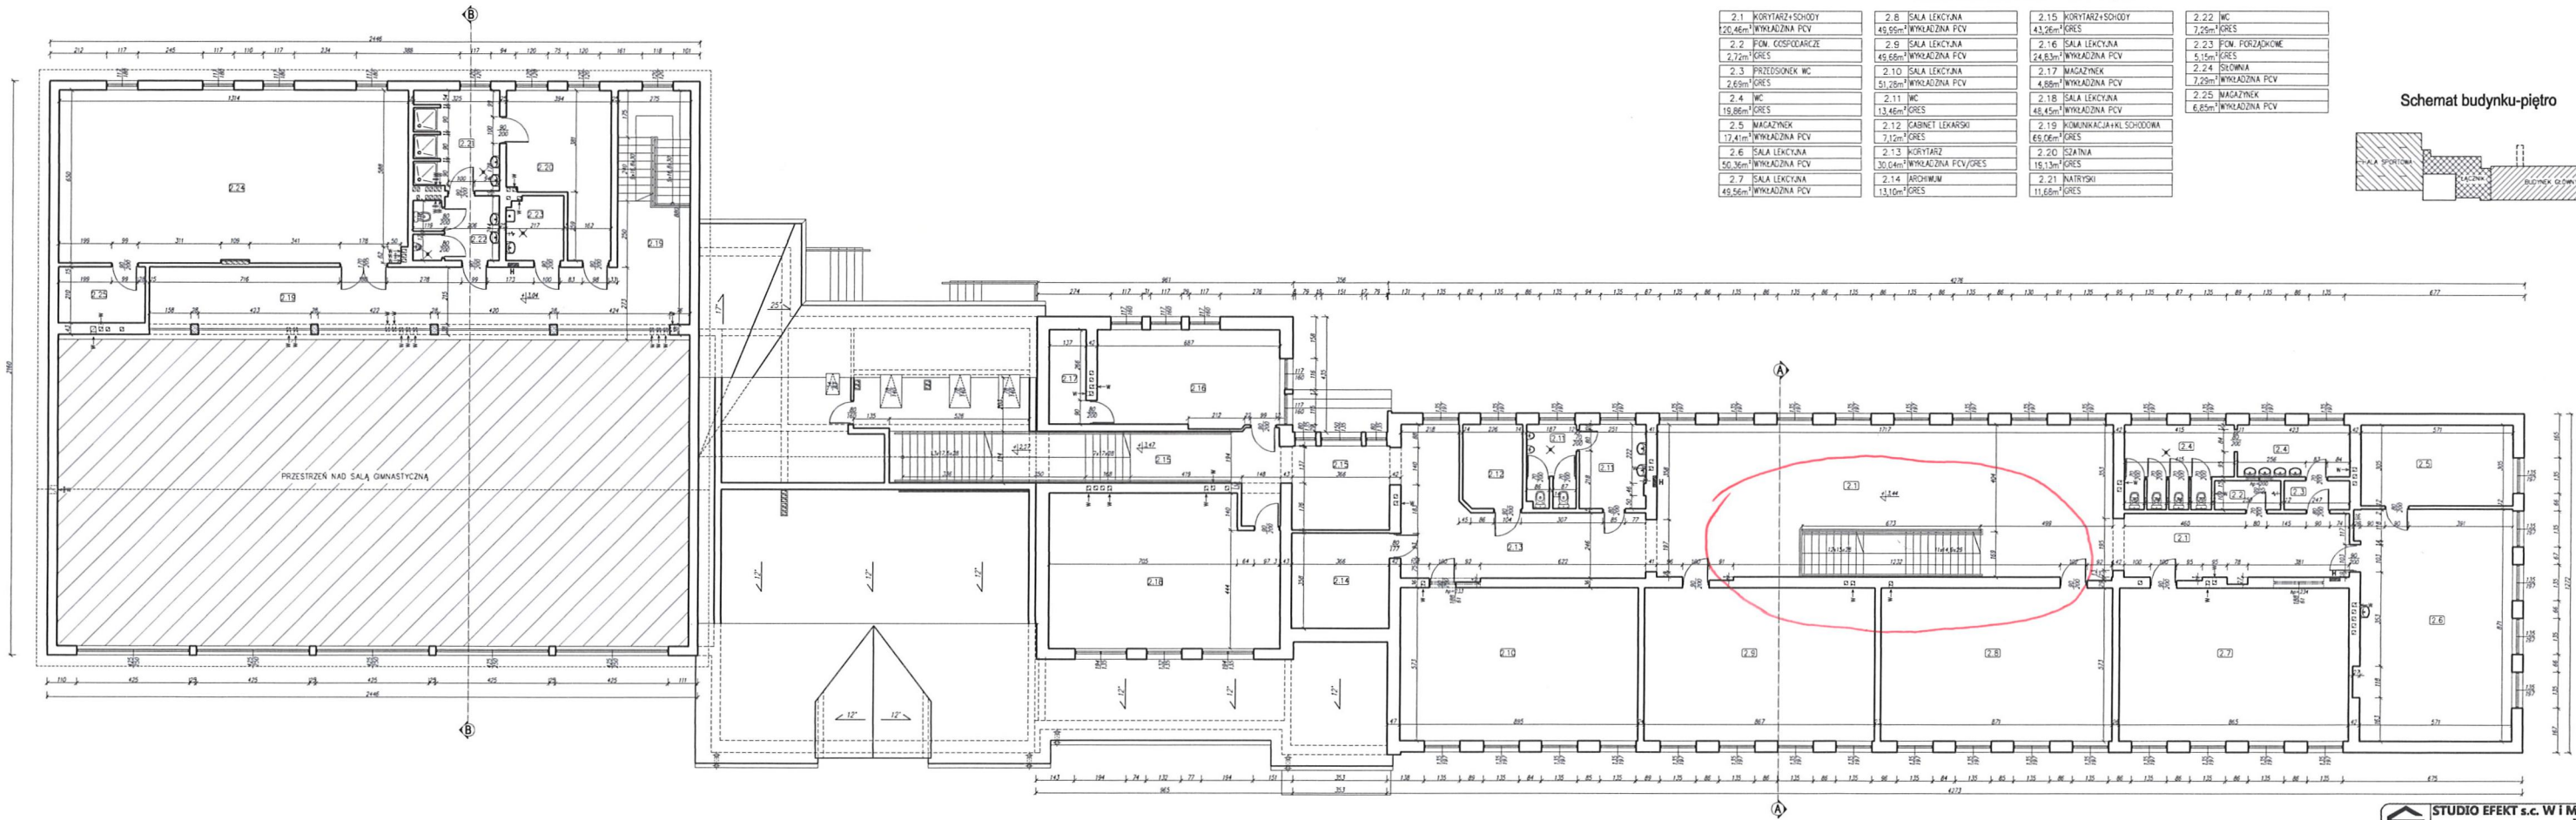

| | |
|--|--|
| STUDIO EFEKT s.c. W I M KOWAL ul. Ogrodowa 11 61-600 Poznań tel. 61 837 30 45 | |
| INWESTYCJA: INWENTARYZACJA OBIEKTÓW PŁACÓWKI OŚWIATOWEJ Poduchówka 56, dz. nr ew. 209/8, 300, 21-222 Poduchówka | |
| INWESTOR: Zespół Placówek Oświatowych w Poduchówce Poduchówka 86, 21-222 Poduchówka | |
| OBIEKT: BUDYNEK SZKOŁY | |
| TEMAT RYS.: RZUT PIĘTRA | |
| BRANŻA: | PROJEKTANT: |
| ARCH. KONSTR.: | PROJEKTANT: |
| ADYSTENT: | PROJEKTANT: |
| DATA: | PAŹDZIERNIK 2018 NR RYS. 13 Skala 1:100 NR ETR. 14 |