




ELEWACJE PÓŁNOCNA

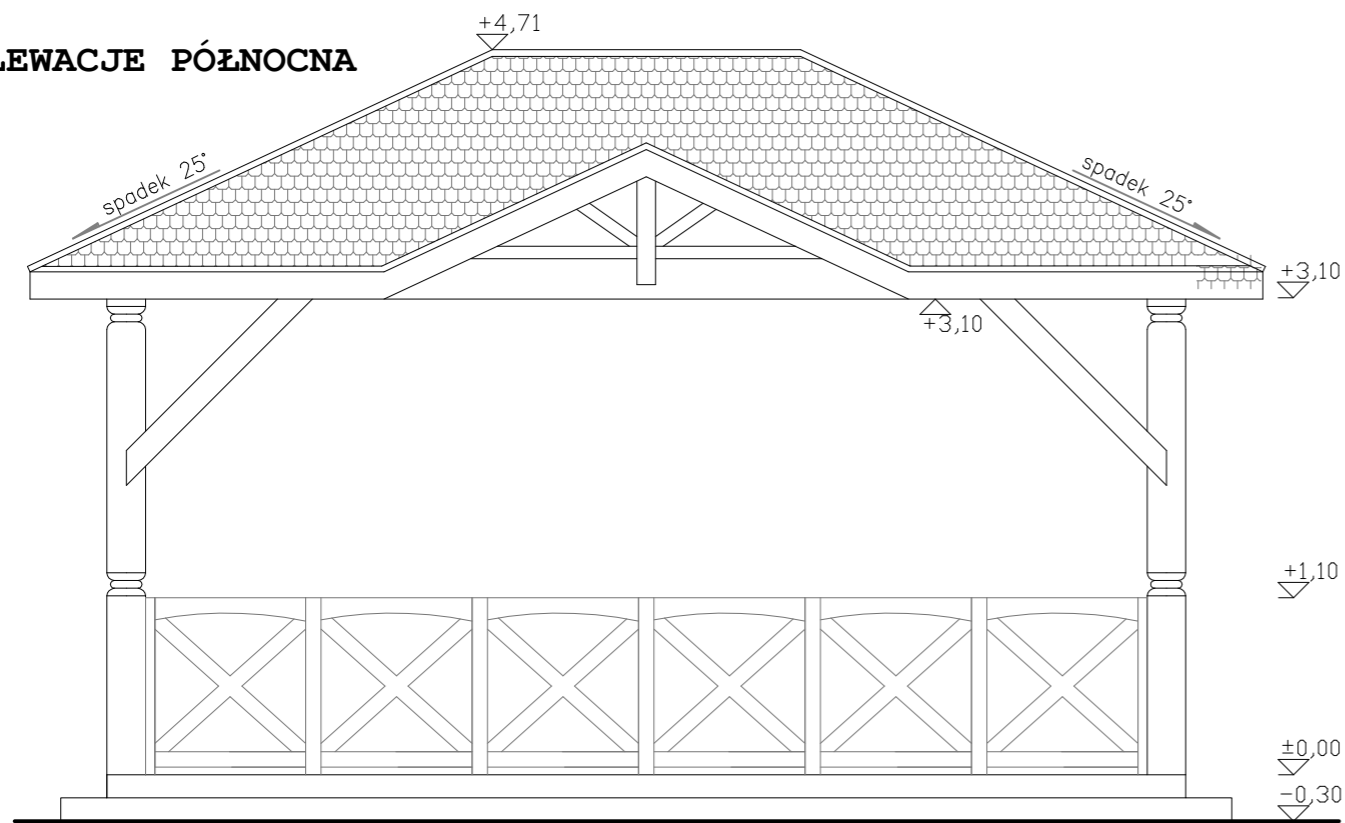


ELEWACJE ZACHODNIA

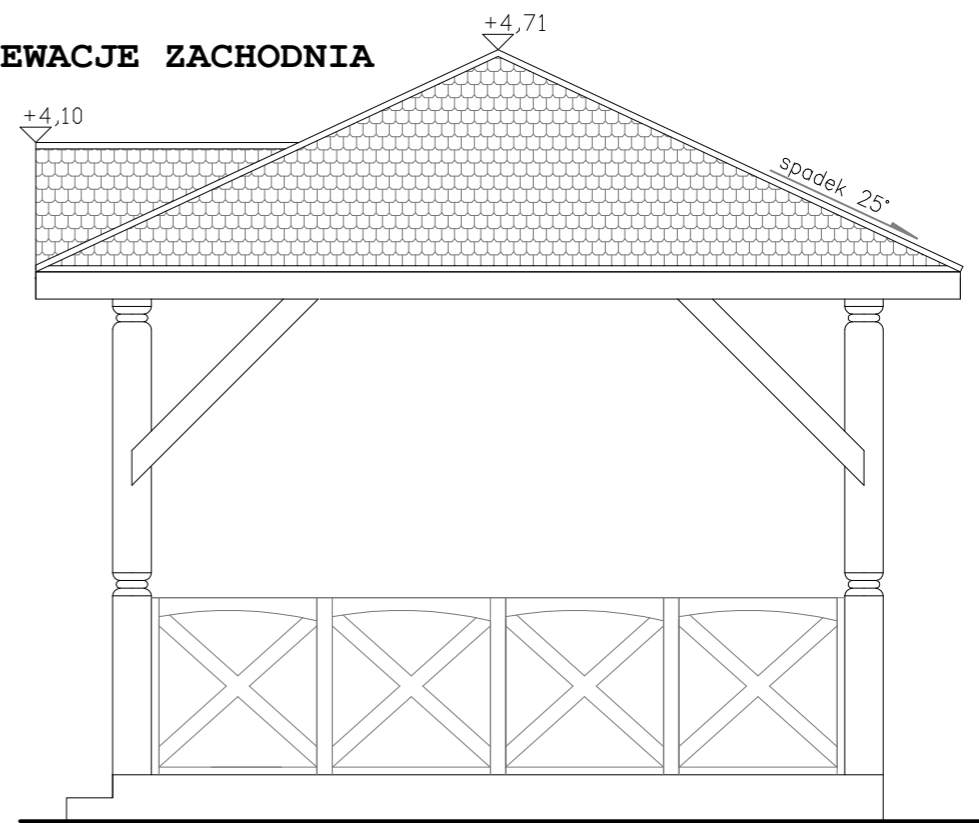

ELEWACJE POŁUDNIOWA

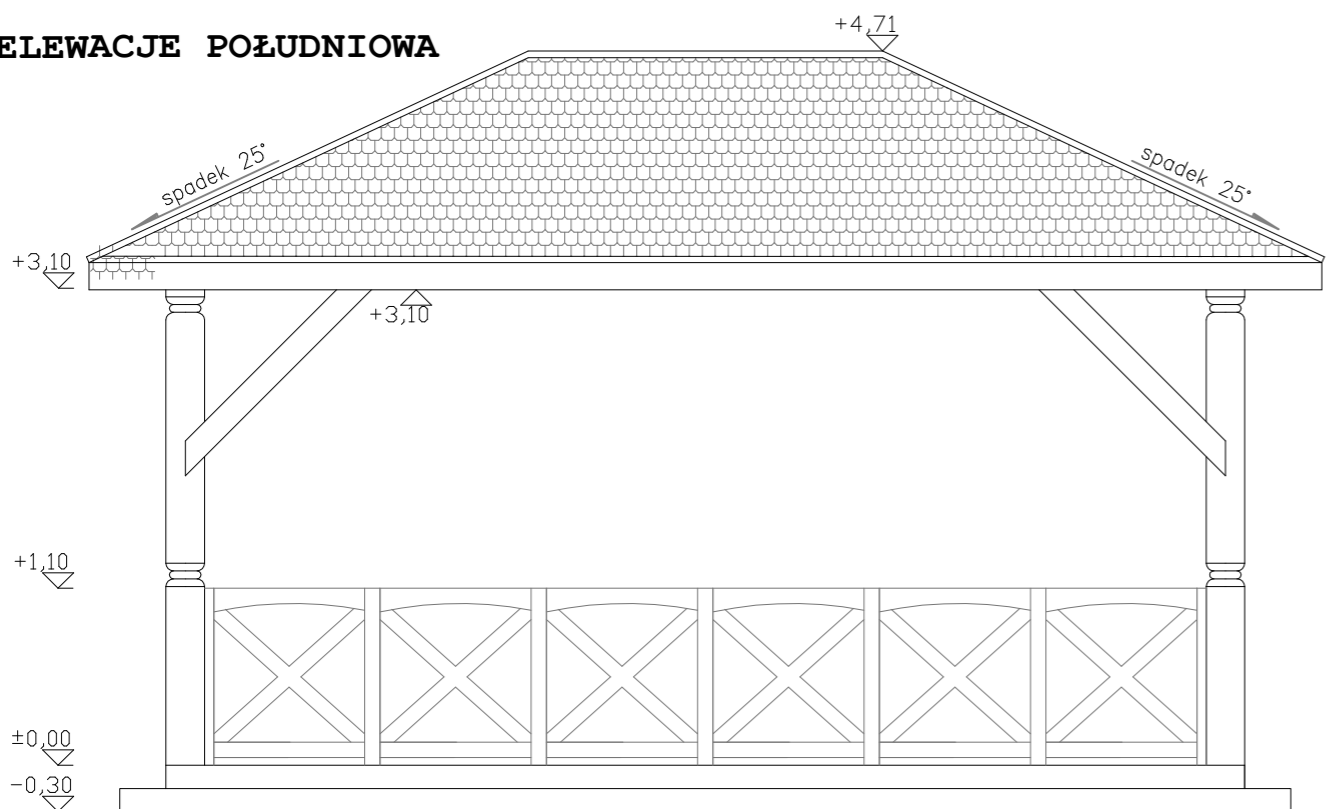

ELEWACJE WSCHODNIA

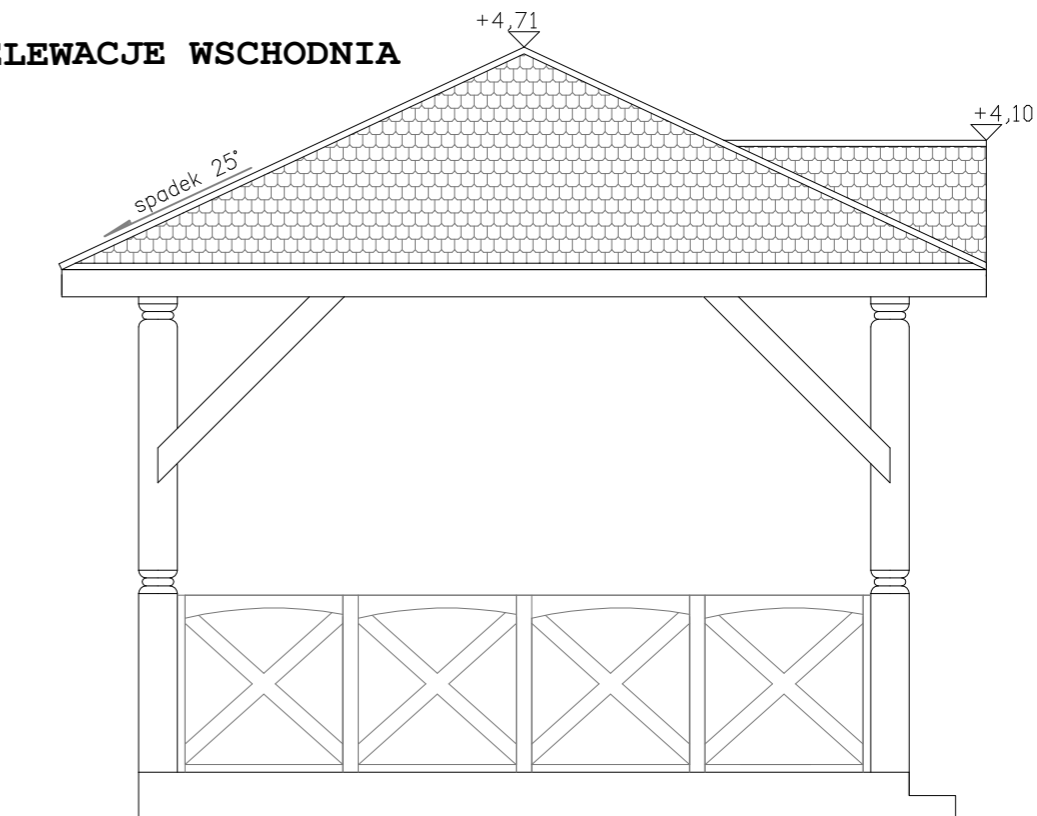

OZNACZENIA:

- 1. - KONSTRUKCJA DREWNIANA - KOLOR CIEMNY DĄB
- 3. - RYNNY I RURY SPUSTOWE - KOLOR CIEMNY ZIELONY
- 3. - GONT - KOLOR CIEMNY ZIELONY

 <p>USŁUGI PROJEKTOWE DARIUSZ WALKIEWICZ ul. Chałubińskiego 14 21-200 Parczew tel. 794040889</p>	
<p>ZAGOSPODAROWANIE DAWNEGO PARKU DWORSKIEGO W ANTOPOLU</p>	
Data: 08.2022	
Branża: ARCH.	
Skala: 1:50	
Nr rysunku: 4	
Tytuł rysunku: ALTANA PLENEROWA - ELEWACJE Adres inwestycji: ANTOPOL dz. nr 95 Projektant konstrukcja: mgr inż. Dariusz Walkiewicz Upr. nr: LUB/0220/PWBRb/19 Projektant architektura: mgr inż. arch. Józef Dymel Upr. nr: 11/69 z95 ust.1 pkt 1/2	