


PRZEKRÓJ A-1

skala 1:50

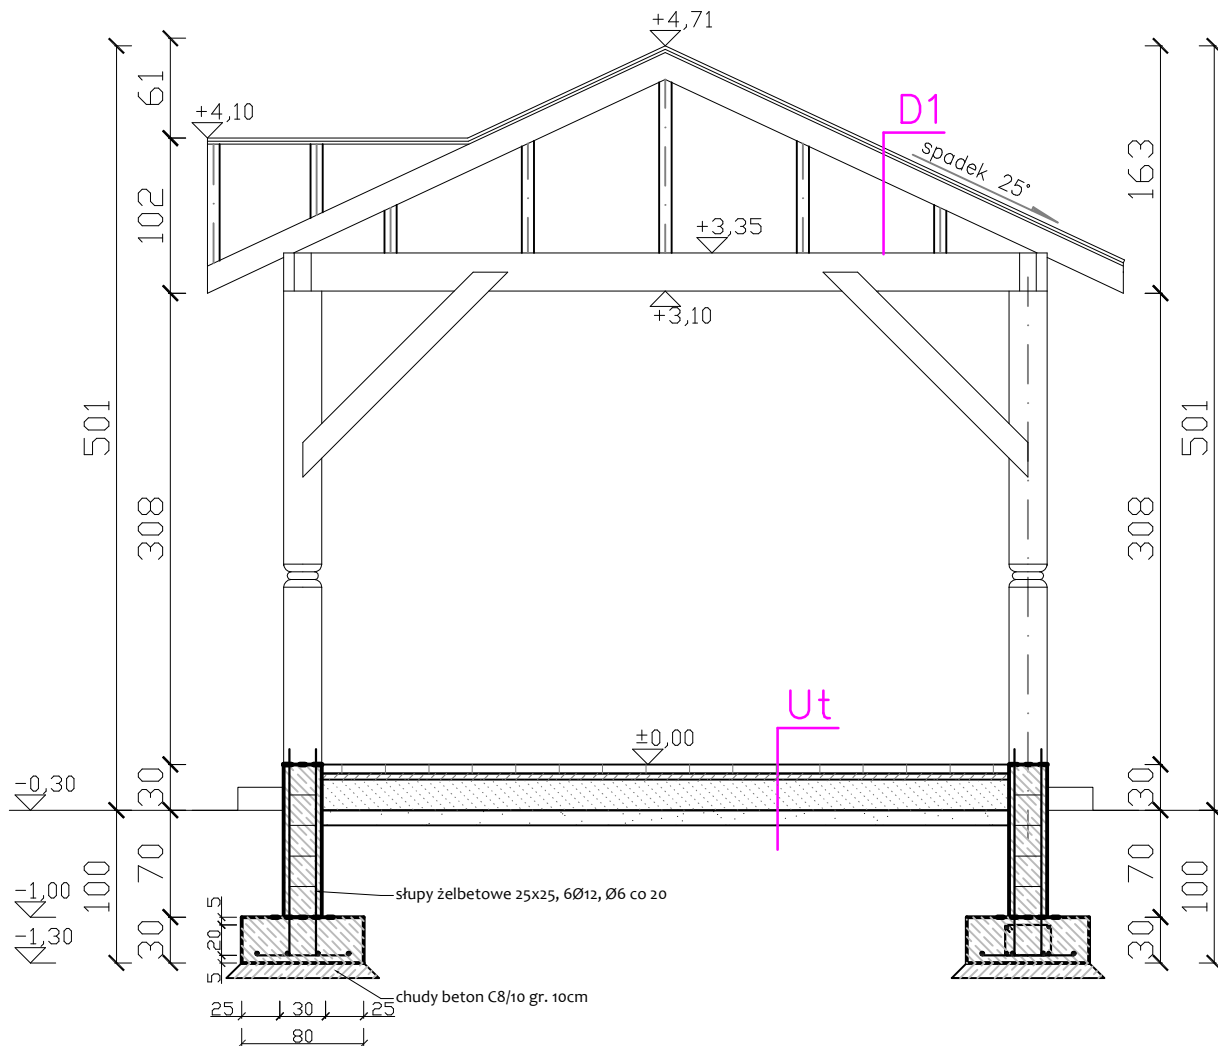

OZNACZENIA:

D1 - DACH

- Gont bitumiczny - kolor zielony
- papa podkładowa
- deskowanie pełne 2,5cm
- kontrłaty - gr. 3,5 x 5cm
- Folia wiatrozolacyjna zbrojona 300 N, paroprzepuszczalna
- Krokwie 16x 8cm

Ut - UTWARDZENIE TERENU

- warstwa ścieralna z kostki betonowej gr. 6cm
- podsypka cementowo-piaskowa 1:4 gr. 4cm
- podbudowa zasadnicza z gruntu stabilizowanego cementem o $m=5,0\text{mpa}$ gr.20cm
- warstwa mrozochronna z piasku średnioziarnistego stab. mechanicznie gr. 10cm
- warstwa z gruntu rodzimego



USŁUGI PROJEKTOWE DARIUSZ WALKIEWICZ

ul. Chałubińskiego 14
21-200 Parczew
tel. 794040889

ALTANA PLENEROWA

Data:
08.2022

Tytuł rysunku:
ALTANA PLENEROWA - PRZEKRÓJ A-1

Branża:
KONSTR.

Adres inwestycji:
ANTOPOL dz. nr 95

Skala:
1:50

Projektant: mgr inż. Dariusz Walkiewicz
Upr. nr: LUB/0220/PWBRb/19

Nr rysunku:
2