


RZUT PRZYZIEMIA

skala 1:50

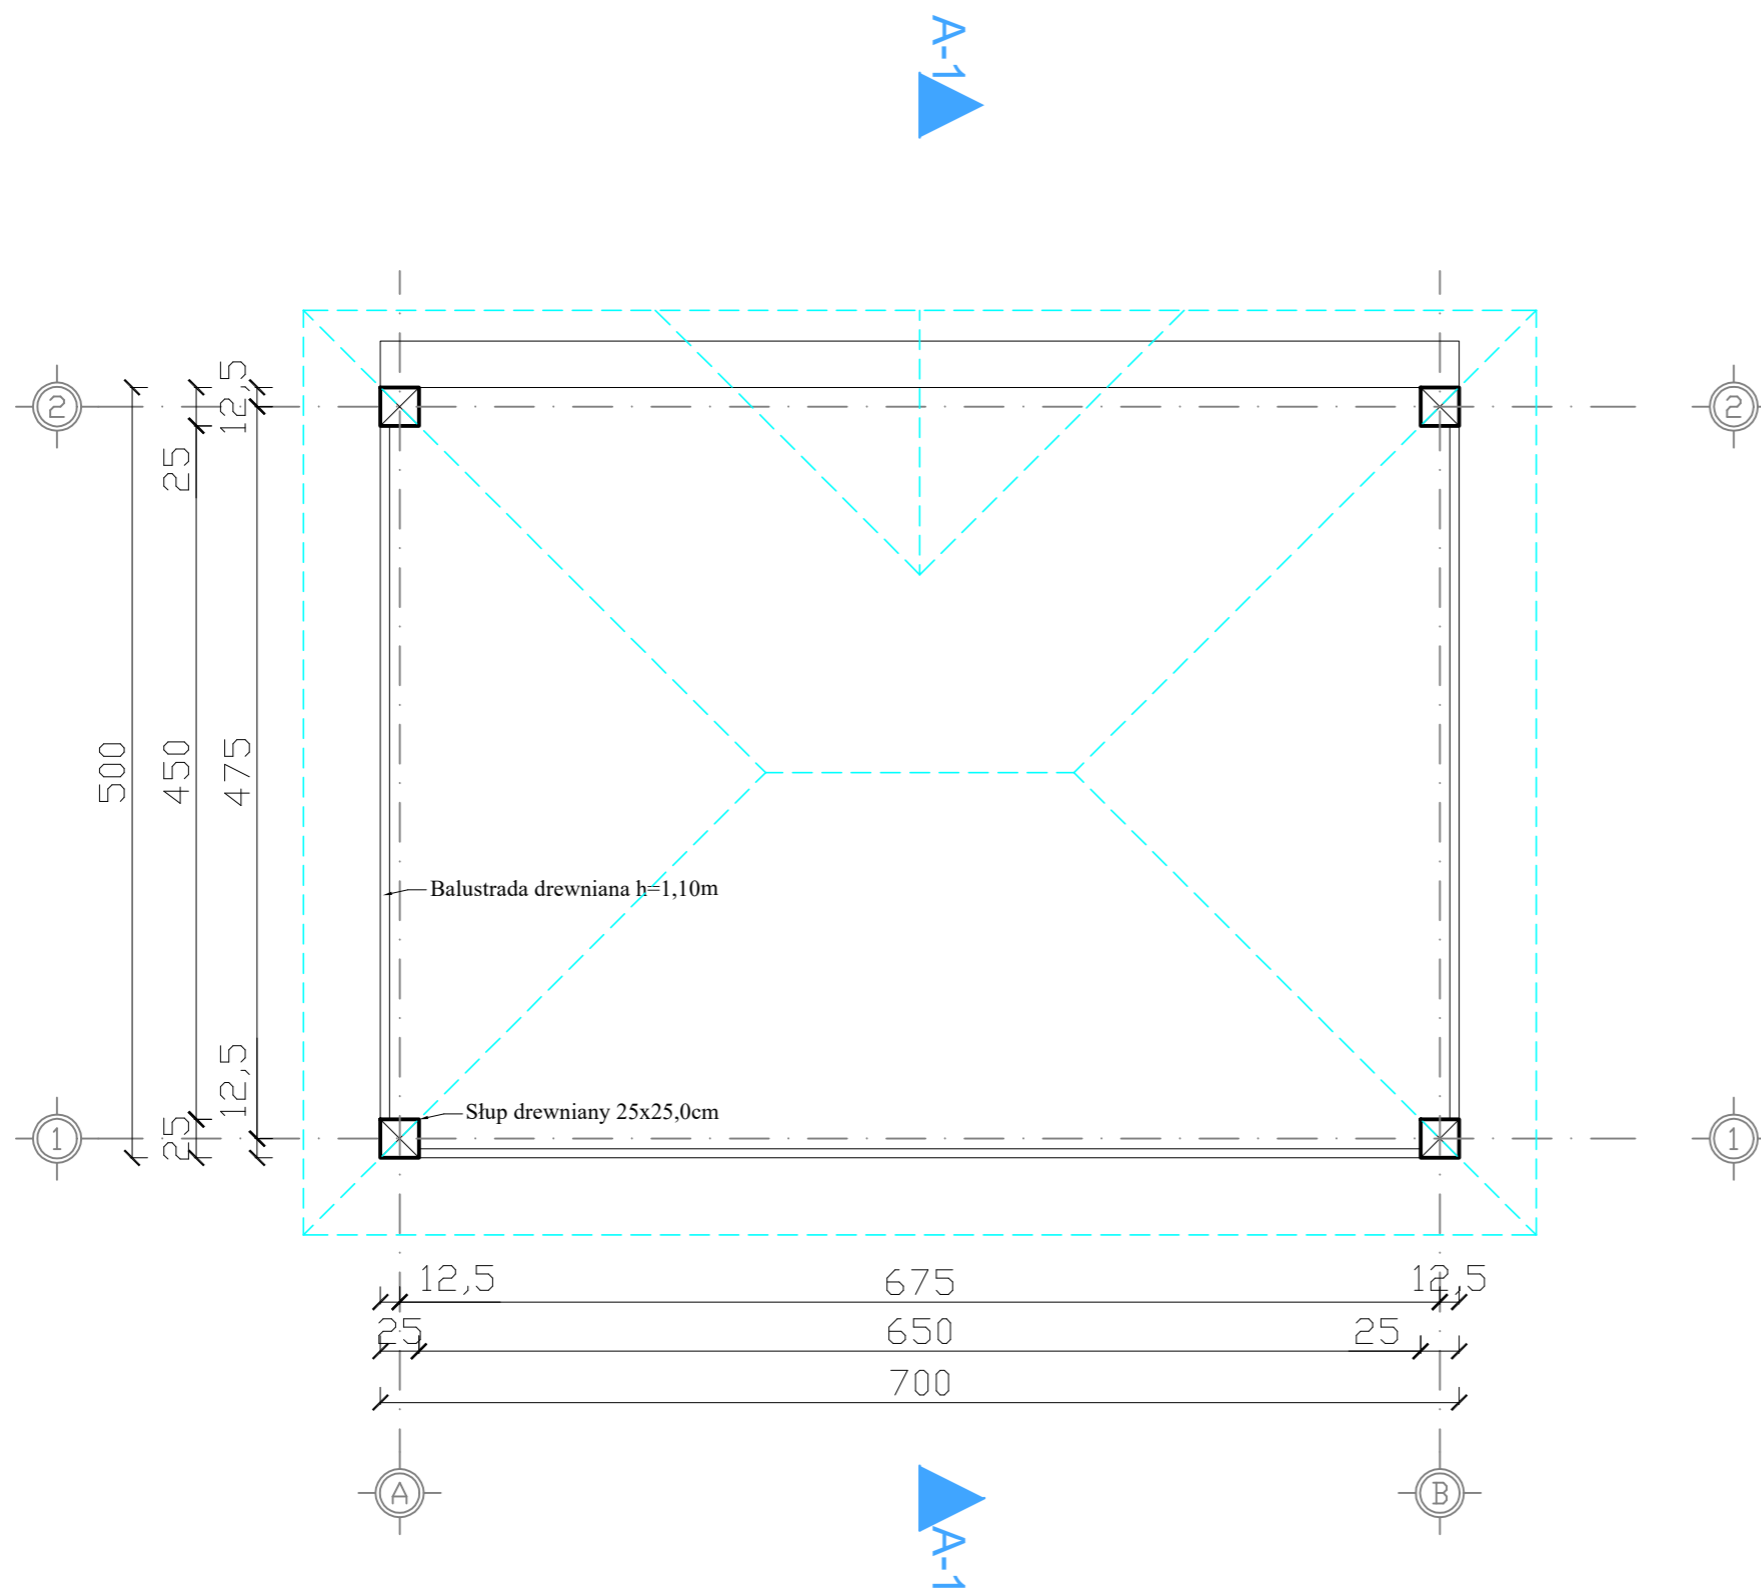

 USŁUGI PROJEKTOWE DARIUSZ WALKIEWICZ ul. Chałubińskiego 14 21-200 Parczew tel. 794040889	
ZAGOSPODAROWANIE DAWNEGO PARKU DWORSKIEGO W ANTOPOLU	Data: 08.2022
Tytuł rysunku: ALTANA PLENEROWA - RZUT PRZYZIEMIA	Branża: KONSTR.
Adres inwestycji: ANTOPOL dz. nr 95	Skala: 1:50
Projektant: mgr inż. Dariusz Walkiewicz Upr. nr: LUB/0220/PWBRb/19	Nr rysunku: 2