


Okręg: Grabówka
Gmina: Pododwórze

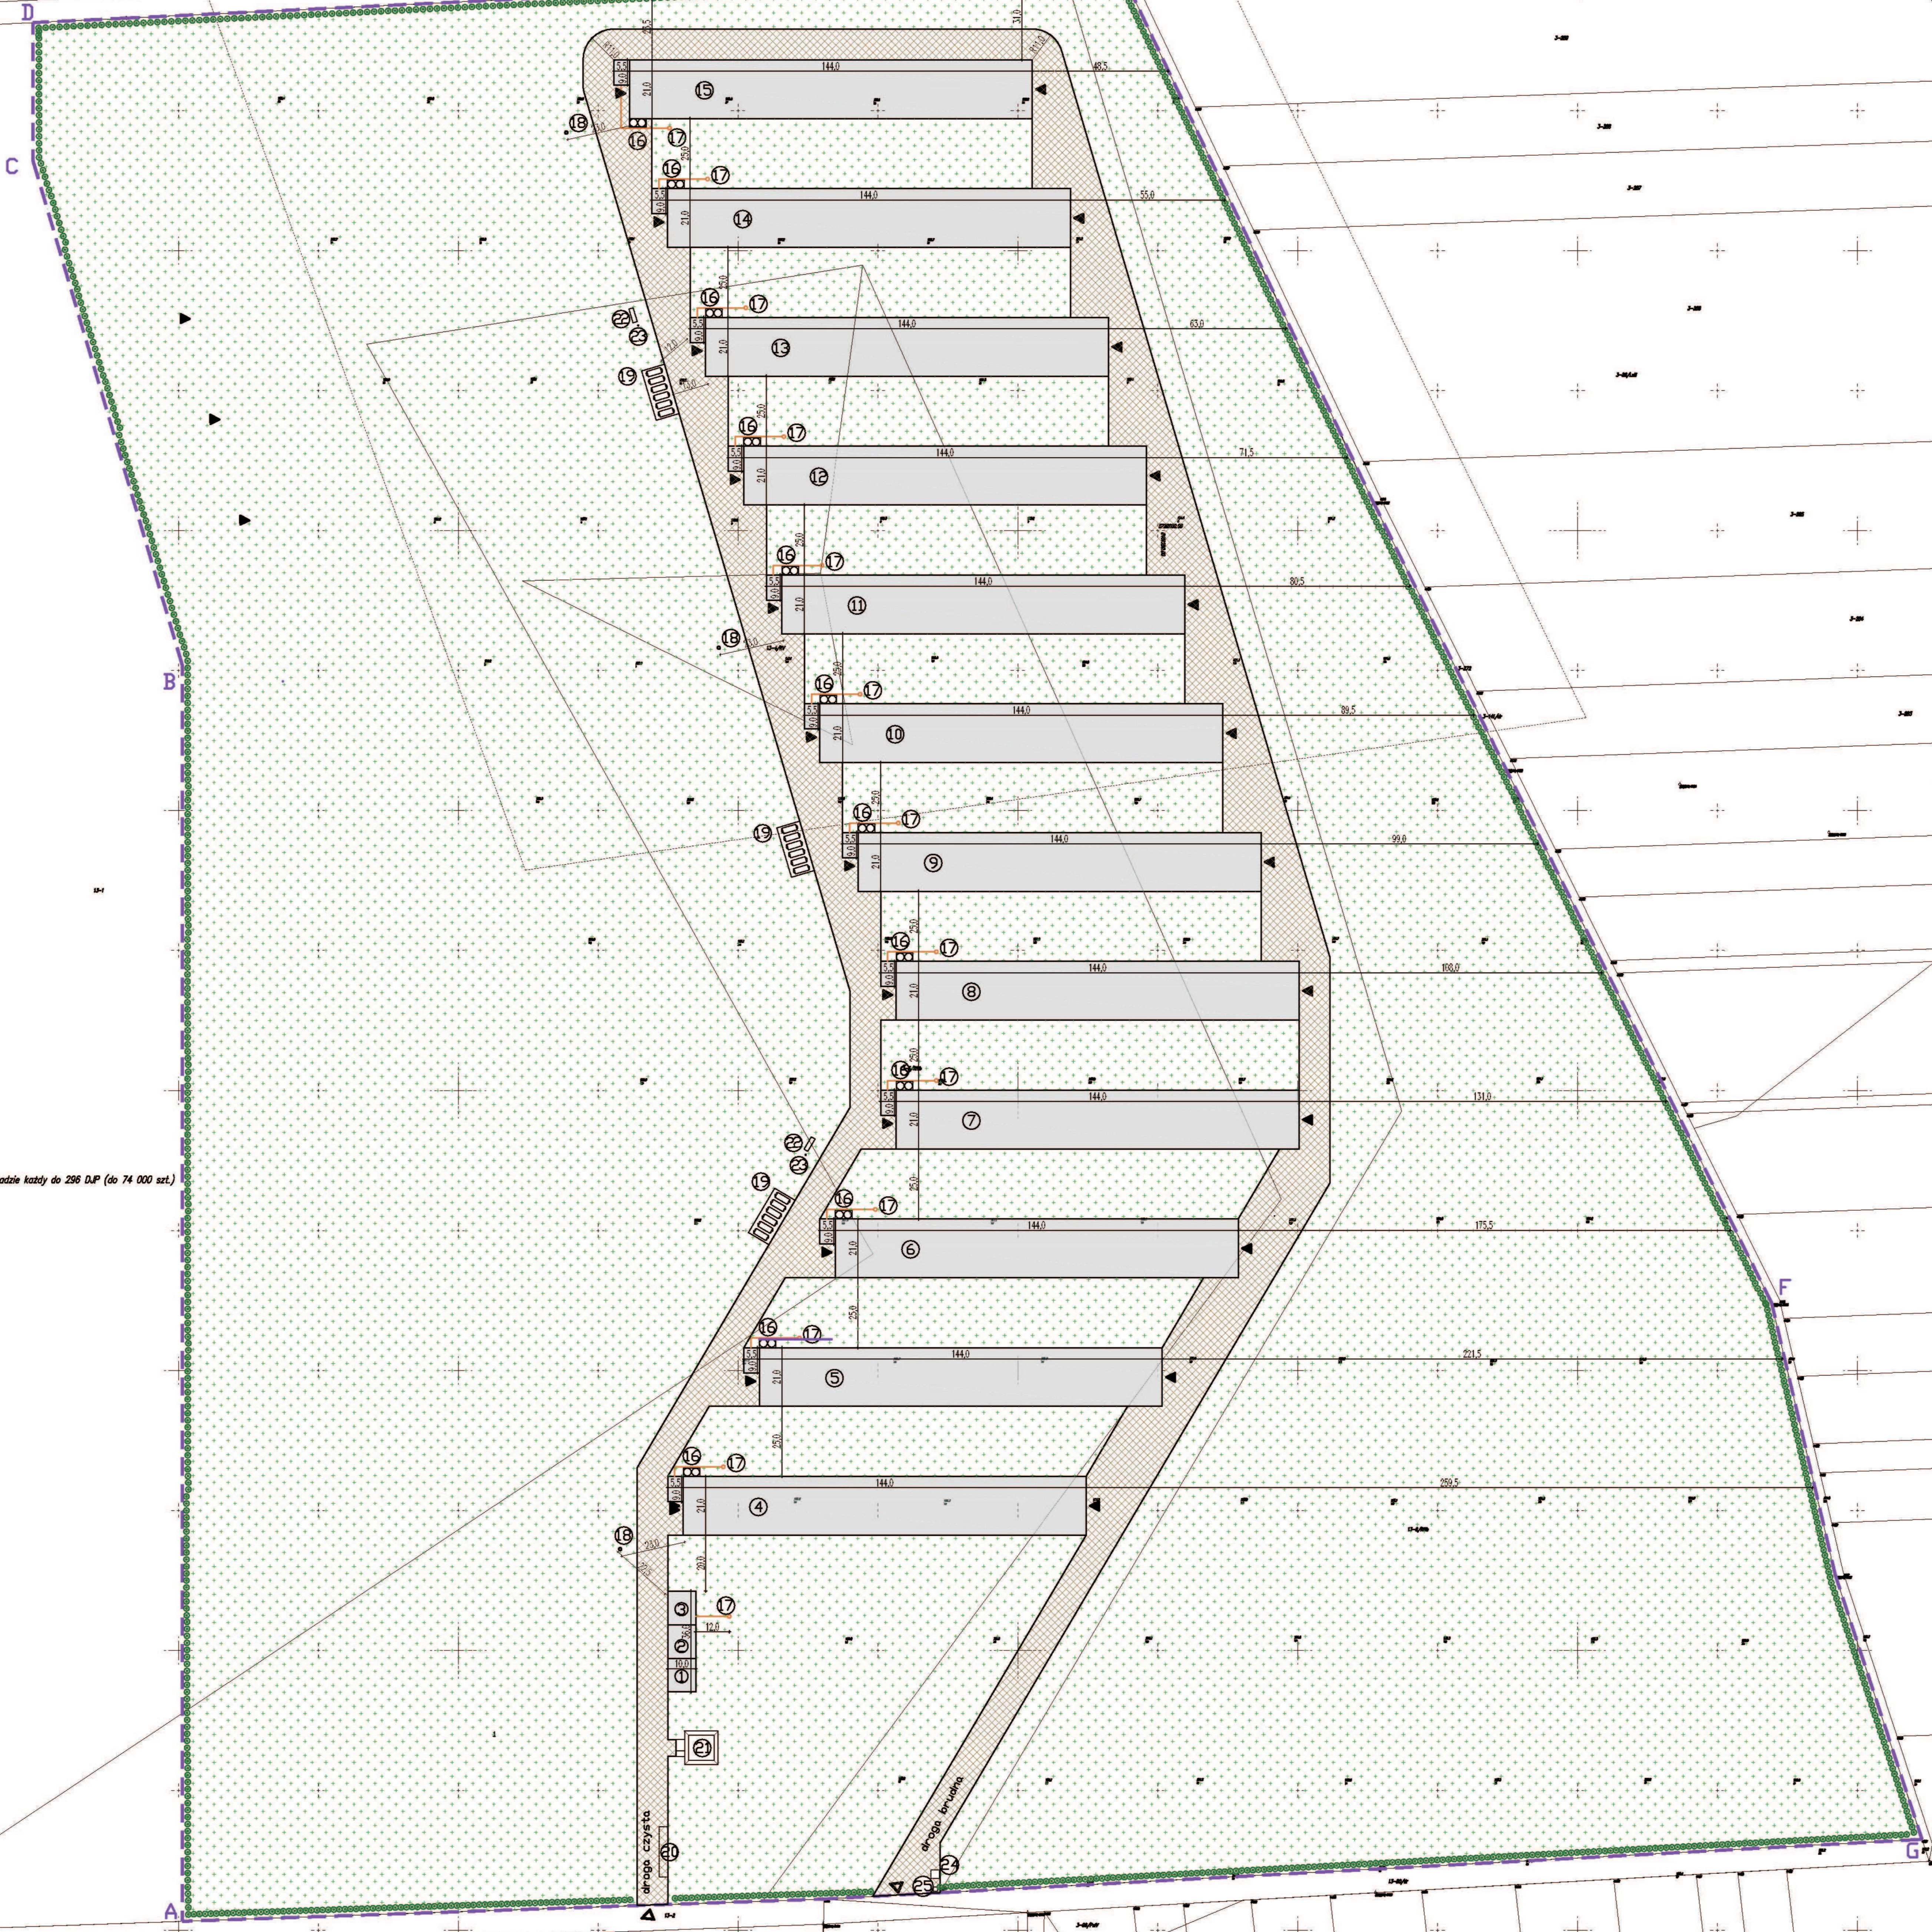

PLAN SYTUACYJNY skala 1:1000
Inwestor:
"BO-SERVICE" Sp z o.o., Zahajkowska 11, 21-560 Międzyrzec Podlaski
Inwestycja:
Farma drobiu składająca się z dziesięciu obiektów inwentarskich do chowu brojlerów w systemie ściółkowym o obszarze całkowitym ok. 74 000 szt.
Adres inwestycji:
Nowe Miasto, gmina Pododwórze, powiat parczewski, woj. lubelskie
capiel dz. nr: 1 obręb 0013

- LEGENDA:
A,B,C,D,E,F,G-A granice terenu objętego opracowaniem
1 Budynek gospodarczy
2 Garaż
3 Magazyn ściółki
4 Budynek inwentarski (kurnik z przybudówką socjalną)
5 Budynek inwentarski (kurnik z przybudówką magazynową)
6 Budynek inwentarski (kurnik z przybudówką kotłownią)
7 Budynek inwentarski (kurnik z przybudówką socjalną)
8 Budynek inwentarski (kurnik z przybudówką magazynową)
9 Budynek inwentarski (kurnik z przybudówką kotłownią)
10 Budynek inwentarski (kurnik z przybudówką socjalną)
11 Budynek inwentarski (kurnik z przybudówką magazynową)
12 Budynek inwentarski (kurnik z przybudówką kotłownią)
13 Budynek inwentarski (kurnik z przybudówką socjalną)
14 Budynek inwentarski (kurnik z przybudówką magazynową)
15 Budynek inwentarski (kurnik z przybudówką kotłownią)
16 Stosy paszowe 25,7 tony 12 x 2 szt.
17 Szafka sanitarna do 10x3 13 szt.
18 Studnia wierzona ok. 9m³/h 3 szt.
19 Zbiorniki na gaz płynny 3 x 6 szt. x 6400 litrów
20 Waga samochodowa
21 Zbiornik ppoż.
22 Agregat prądowładczy ok. 300kV 2szt.
23 Stacja trafop. 2szt.
24 Pojemniki na śmieci
25 Konfiskator na podłe sztuki
▲ Wejście do budynku
▼ Wjazd/wyjazd na działkę
■ Pas zieleni ochronnej
--- Zarys drogi pożarowej
□ Budynek projektowany
▨ Powierzchnia biologicznie czynna na gruncie
▩ Powierzchnia utwardzona

 KAPITOL KAPITOL Sp. z o.o. ul. 1111 21-100 Lublin tel. 0172 211 211	INWESTYCJA: Budowa farmy drobiu wraz z infrastrukturą towarzyszącą na działce o nr ewid. gr. 1 obręb Nowe Miasto, gmina Pododwórze, powiat parczewski, województwo lubelskie
	NAZWA: PLAN SYTUACYJNY
DOKUMENTACJA: Raport o oddziaływaniu przedsięwzięcia na środowisko	NR RYSUNKU: 3
ETAP: Decyzja o środowiskowych uwarunkowaniach	SKALA: 1 : 1 000