

PLAN SYTUACYJNY skala 1:1000

Inwestor:
"BIO-SERVICE" Sp z o.o., Zahajkowska 11, 21-560 Międzyrzec Podlaski


Inwestycja:
Ferma drobiu składająca się z dwunastu obiektów inwentarskich do chowu brojlerów w systemie ściółkowym o obsadzie każdy do 296 D.P (do 74 000 szt.)

Adres Inwestycji:
Nowe Mosty, gmina Pododwórza, powiat parczewski, woj. lubelskie
część dz. nr: 3 obręb 0013

LEGENDA:

A,B,C,D-A granice terenu objętego opracowaniem

- 1 Budynek gospodarczy
- 2 Garaz
- 3 Magazyn ściółki
- 4 Budynek inwentarski (kurnik z przybudówką socjalną)
- 5 Budynek inwentarski (kurnik z przybudówką magazynową)
- 6 Budynek inwentarski (kurnik z przybudówką kotłownią)
- 7 Budynek inwentarski (kurnik z przybudówką magazynową)
- 8 Budynek inwentarski (kurnik z przybudówką kotłownią)
- 9 Budynek inwentarski (kurnik z przybudówką socjalną)
- 10 Budynek inwentarski (kurnik z przybudówką magazynową)
- 11 Budynek inwentarski (kurnik z przybudówką kotłownią)
- 12 Budynek inwentarski (kurnik z przybudówką socjalną)
- 13 Budynek inwentarski (kurnik z przybudówką magazynową)
- 14 Budynek inwentarski (kurnik z przybudówką kotłownią)
- 15 Budynek inwentarski (kurnik z przybudówką kotłownią)
- 16 Silosy paszowe 26,7 tony 12 x 2 szt.
- 17 Szalnia sanitarne do 10m³ 13 szt.
- 18 Studnia wierzona ok. 9m³/h 3 szt.
- 19 Zbiorniki na gaz płynny 3 x 6 szt. x 6400 litrów
- 20 Waga samochodowa
- 21 Zbiornik p.p.oż.
- 22 Agregat prądowładczy ok. 300kW 2szt.
- 23 Stacja trafo 2szt.
- 24 Pojemniki na śmieci
- 25 Konfiskator na padłe sztuki
- ▲ Wejście do budynku
- ▼ Wjazd/wyjazd na działkę
- Pas zieleni ochronnej
- Zarys drogi pożarowej
- Budynek projektowany
- ▨ Powierzchnia biologicznie czynna na gruncie
- ▩ Powierzchnia utwardzona

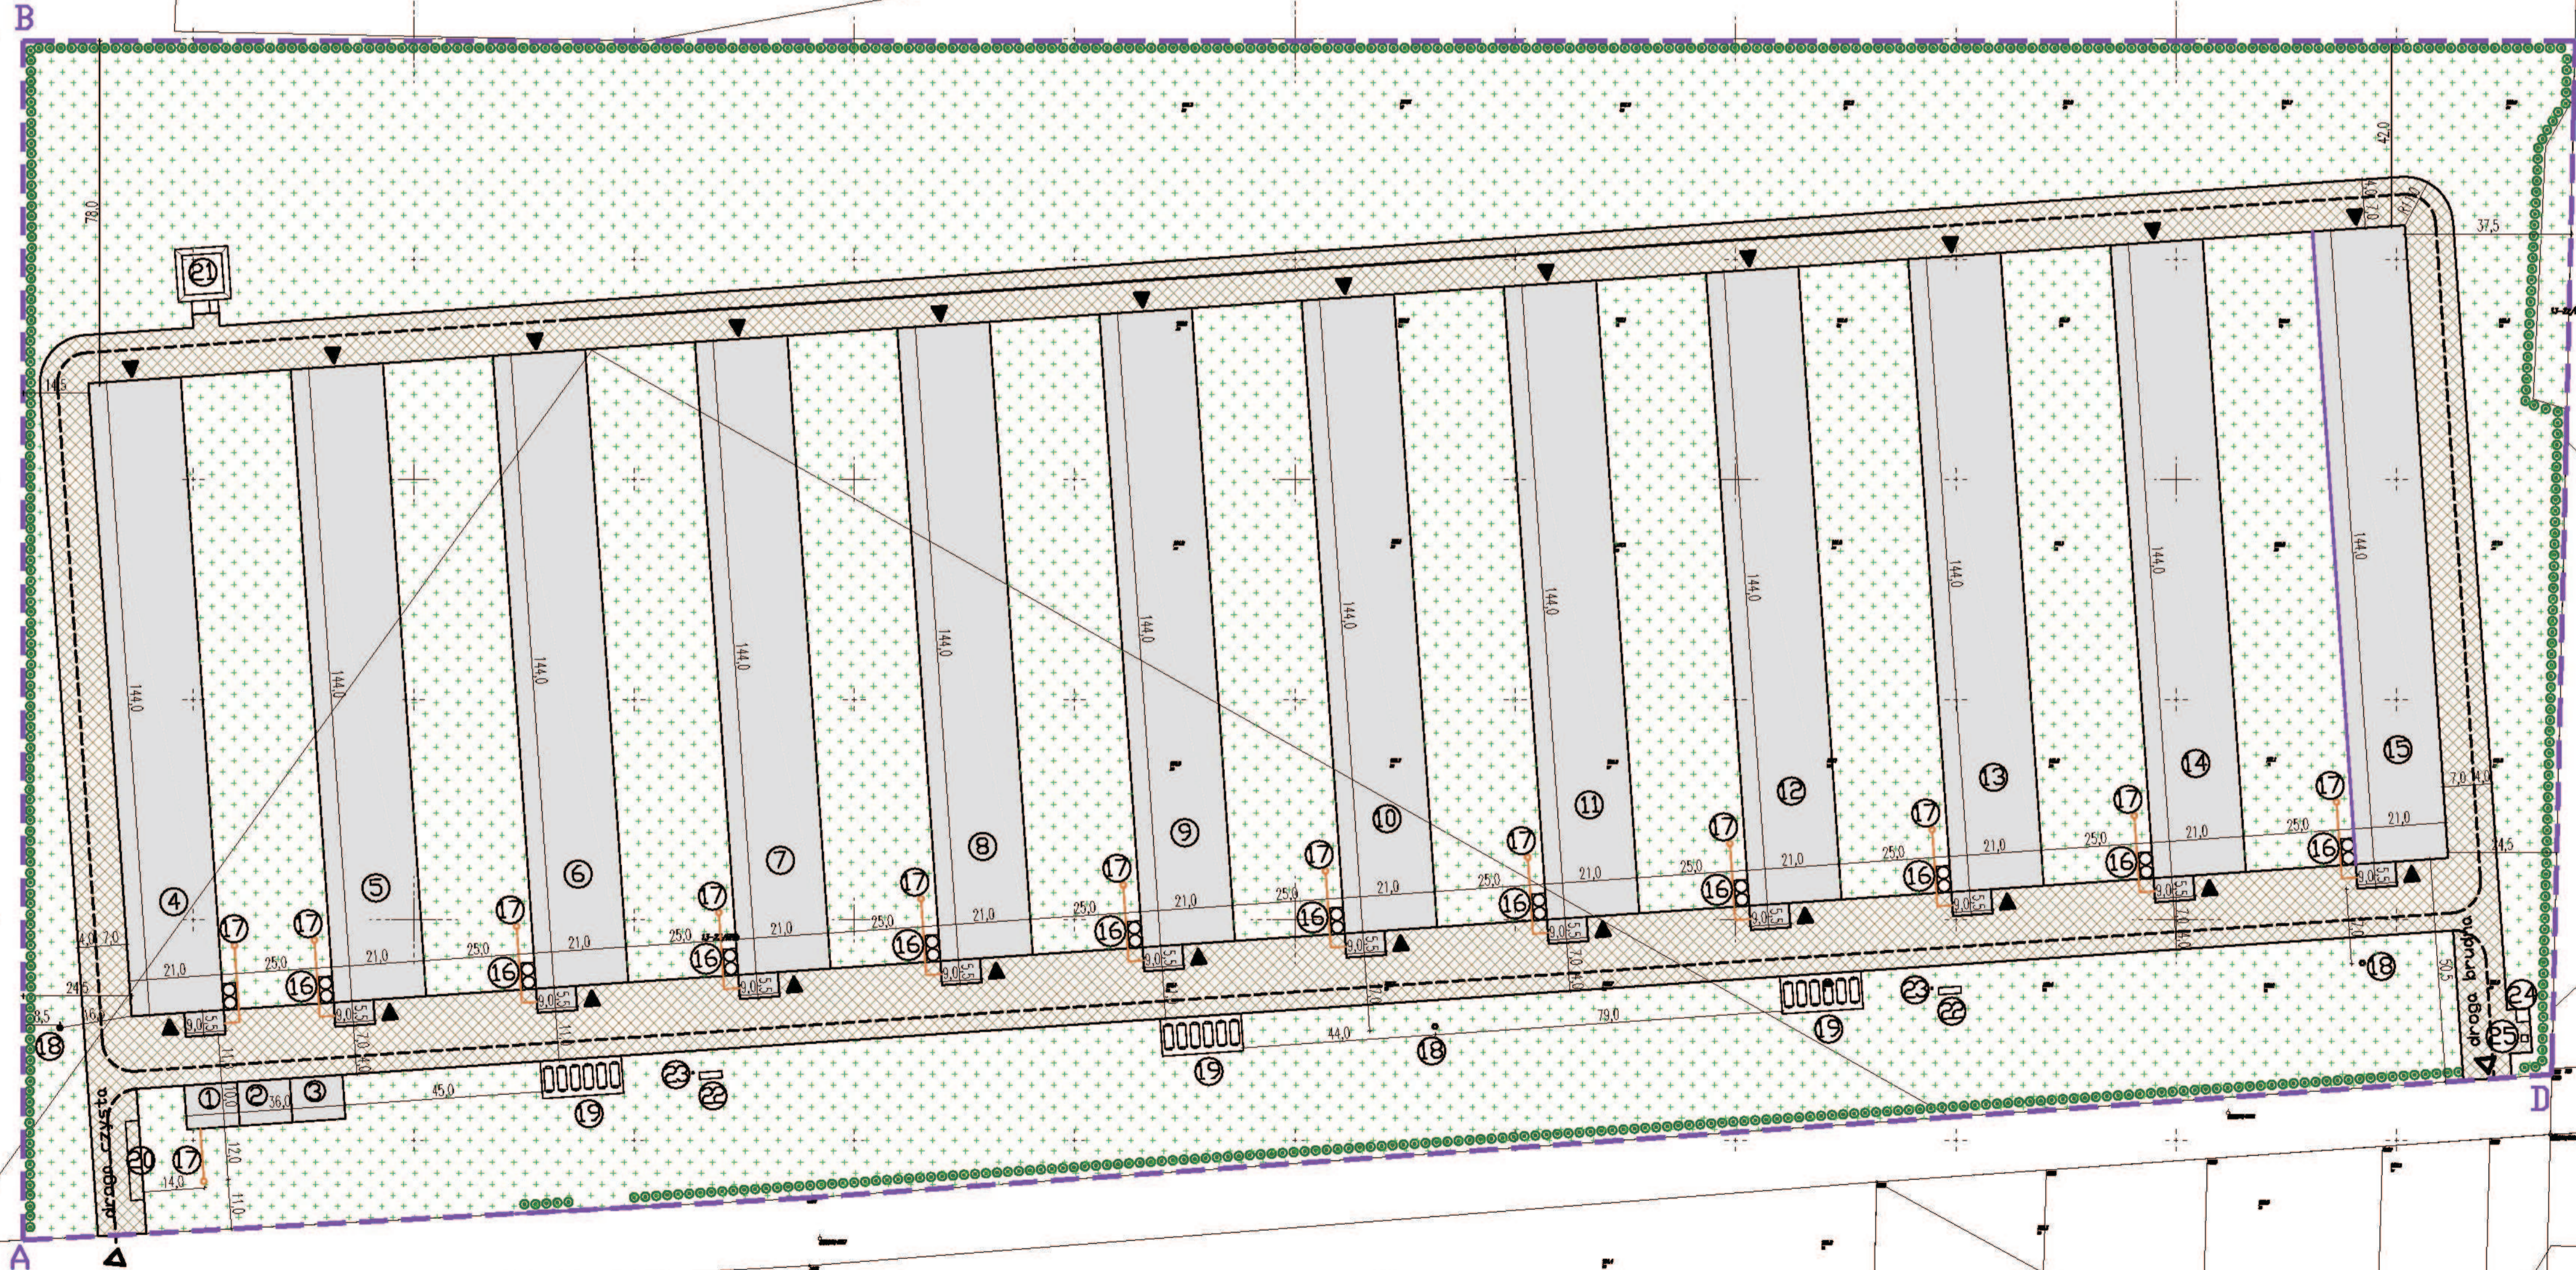

 Kapitol Inwestycje i Nieruchomości ul. Piłsudskiego 18, 08-110 Siedlce tel. 601 723 971, biuro@kapitolinwestycje.pl kapitolinieruchomosci.pl	INWESTYCJA: Budowa fermy drobiu wraz z infrastrukturą towarzyszącą na działce o nr ewid. gr. 3 obręb Nowe Mosty, gmina Pododwórza, powiat parczewski, województwo lubelskie
	NAZWA: PLAN SYTUACYJNY
DOKUMENTACJA: Raport o oddziaływaniu przedsięwzięcia na środowisko	NR RYSUNKU: 3
ETAP: Decyzja o środowiskowych uwarunkowaniach	SKALA: 1 : 1 000