


# PLAN SYTUACYJNY


## MODERNIZACJA DROGI GMINNEJ W MIEJSCOWOŚCI HOŁOWNO

KONIEC OPRACOWANIA: 0+220.75  
KO: Km=0+220.75

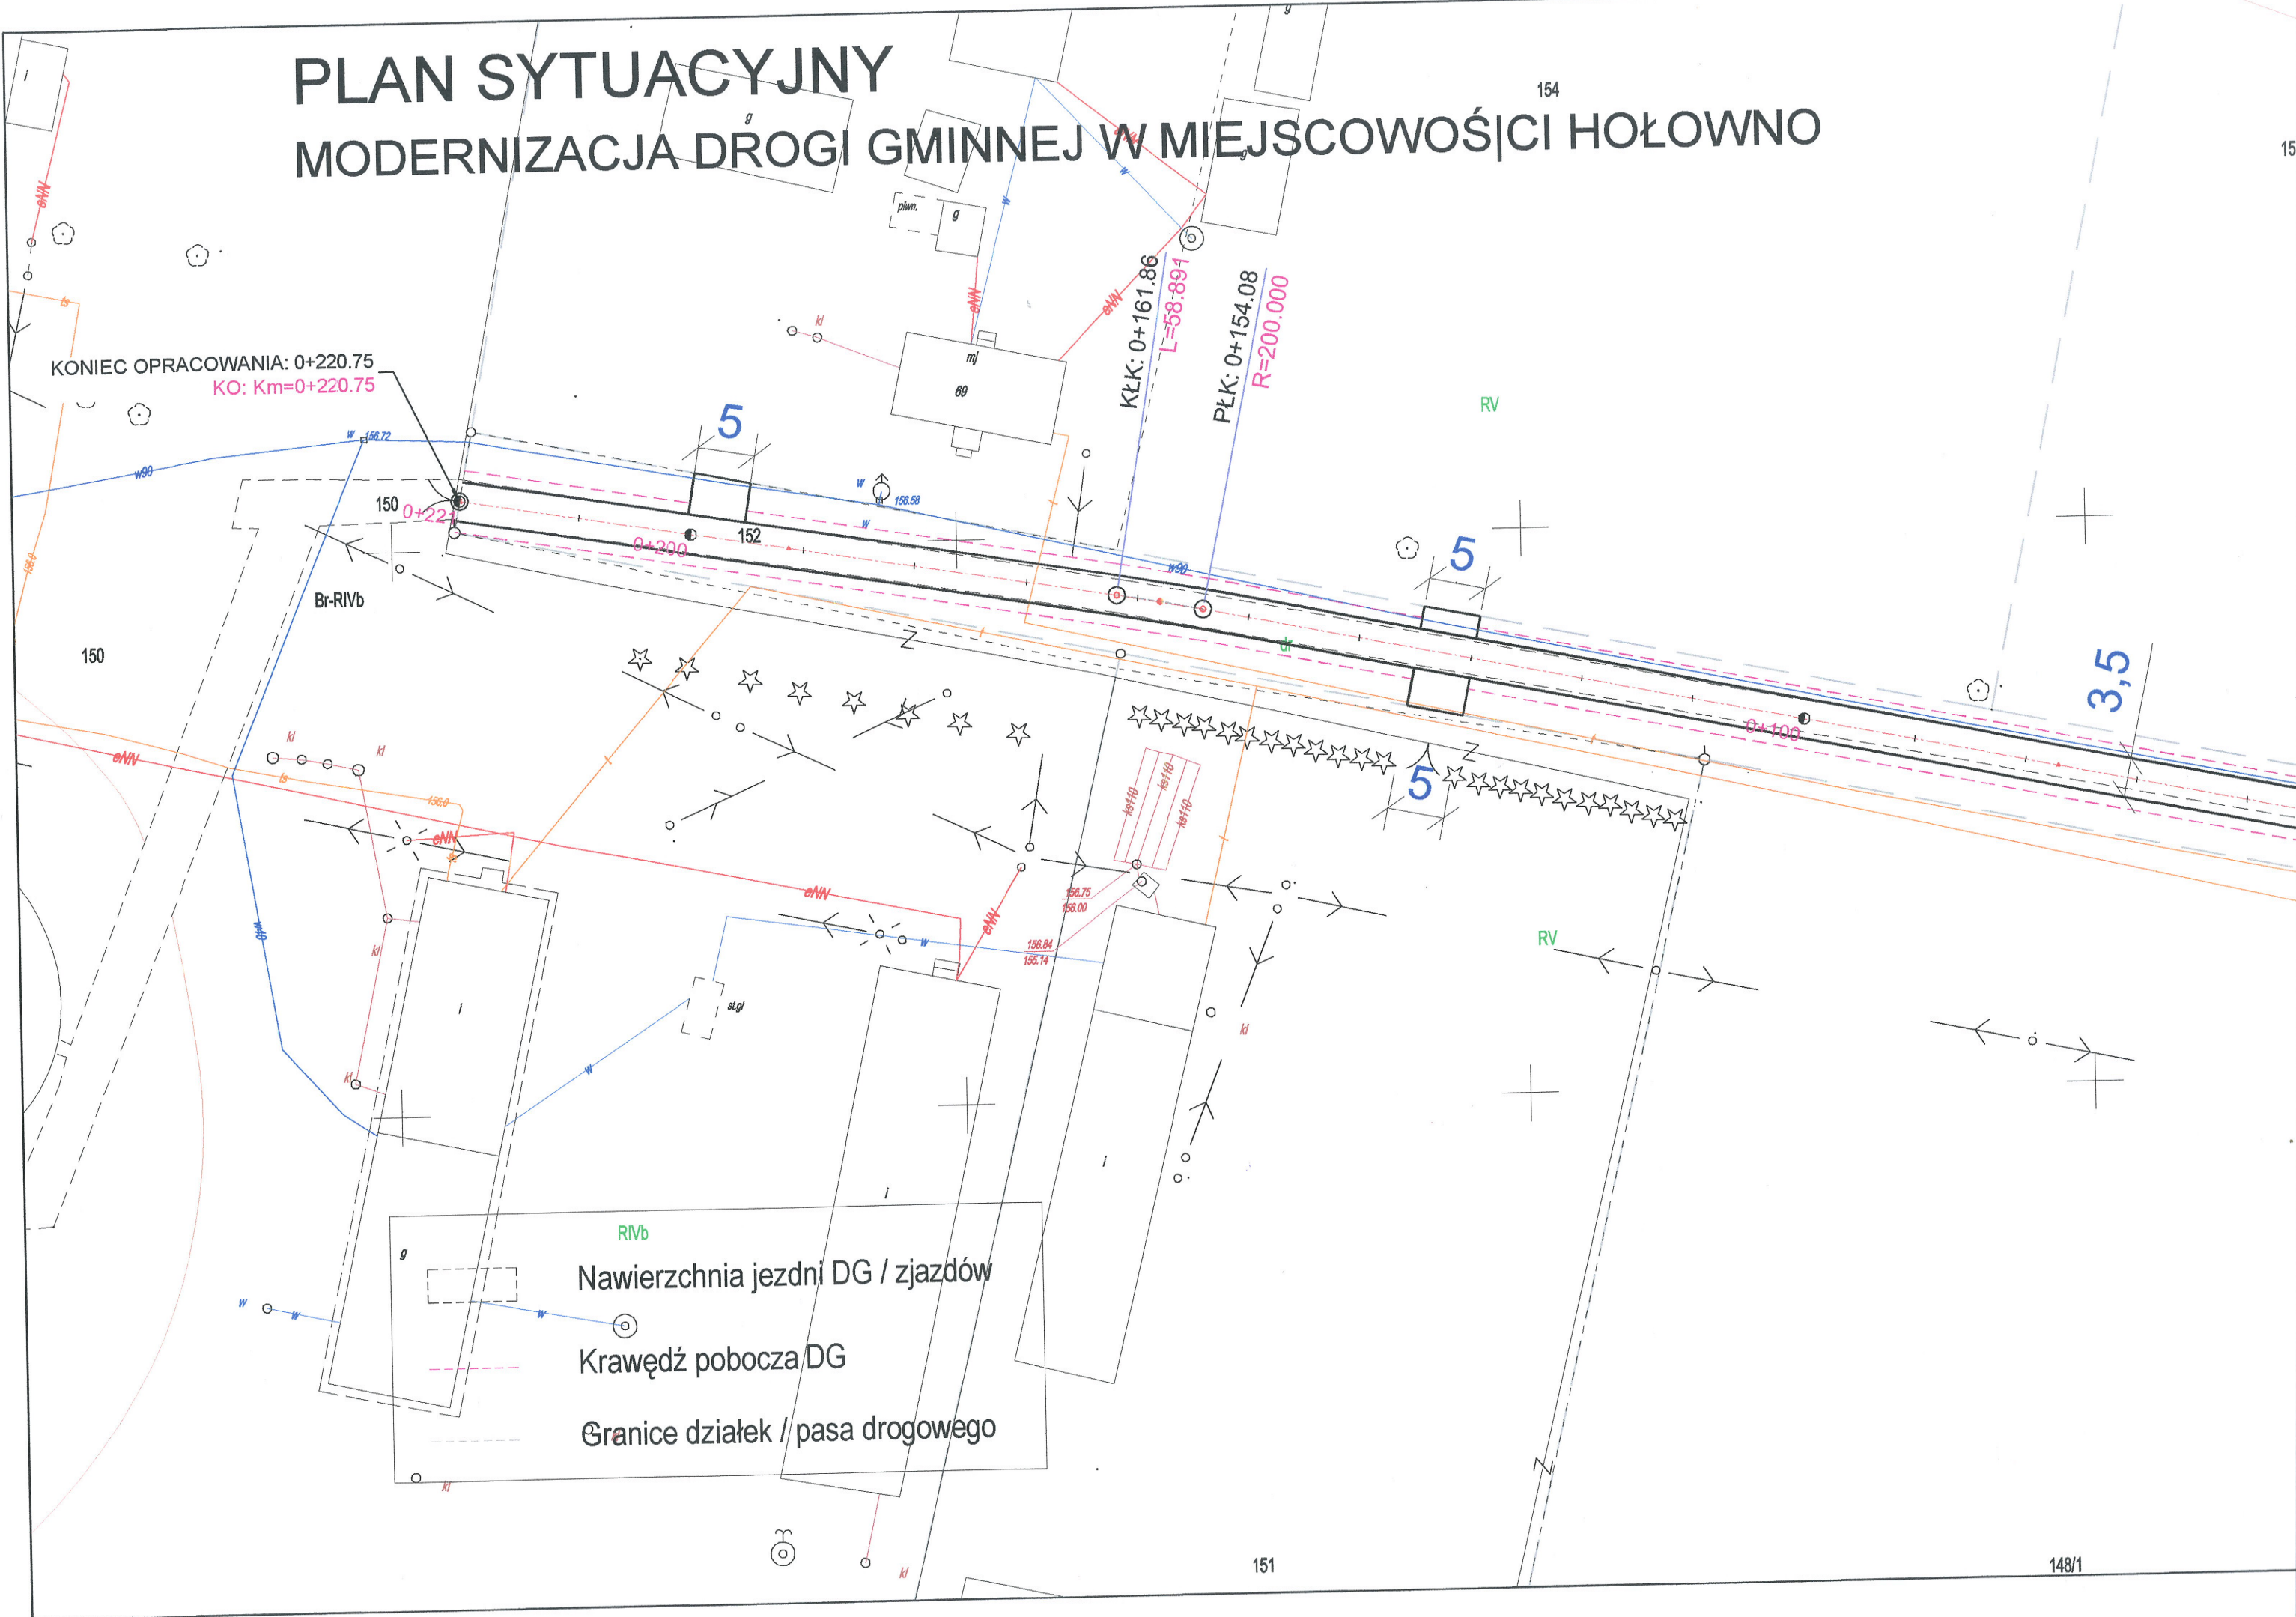



# W MIEJSCOWOŚCI HOŁOWNO

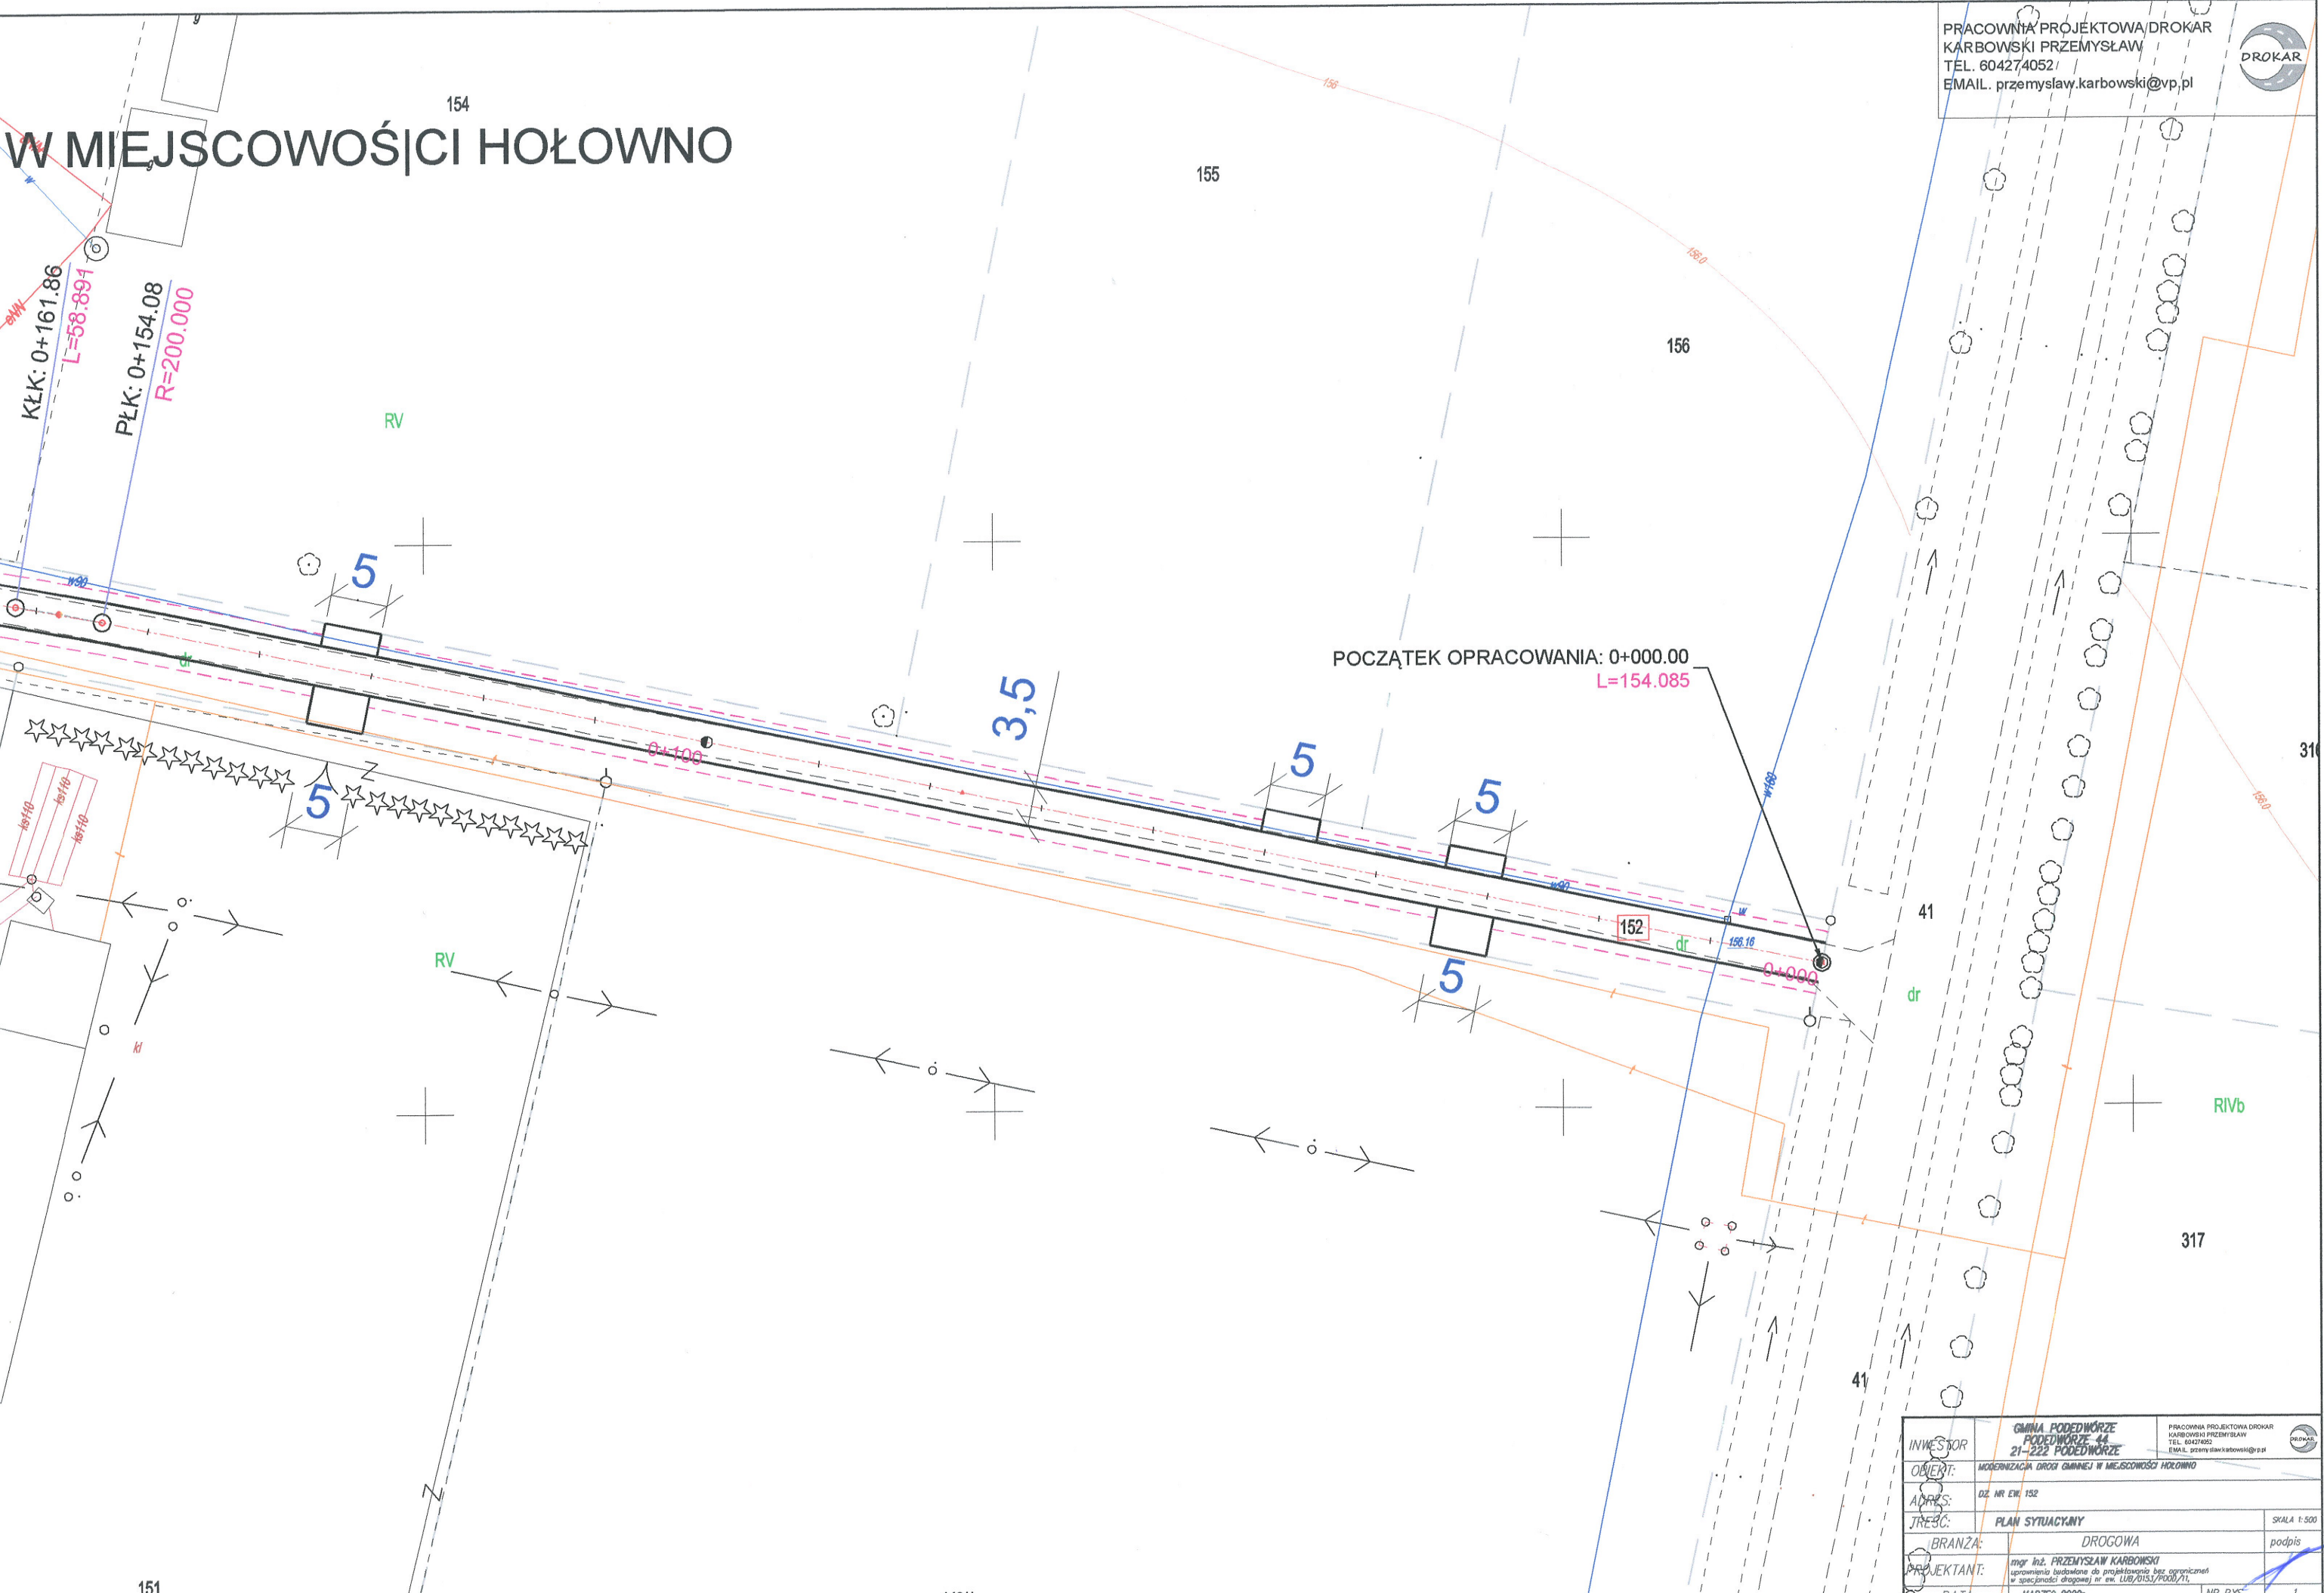

INWESTOR:	GMINA PODEDWÓRZE PODEDWÓRZE 44 21-222 PODEDWÓRZE	PRACOWNIA PROJEKTOWA DROKAR KARBOWSKI PRZEMYSŁAW TEL. 604274052 EMAIL. przemyslaw.karbowski@vp.pl	SKALA 1:500
OBJEKT:	MODERNIZACJA DRUGI GMINNEJ W MIEJSCOWOŚCI HOŁOWNO		
ADRES:	DZ. NR EW. 152		
TRESC:	PLAN SYTUACYJNY		podpis
BRANZA:	DROGOWA		
PROJEKTANT:	mgr inż. PRZEMYSŁAW KARBOWSKI uprawnienia budowlane do projektowania bez ograniczeń w specjalności drogowej nr ew. UCB/0153/P000/71		
DATA:	MARZEC 2020r.	NR RYS.	1